

Gmina Subkowy wieś Subkowy


Miejscowy plan zagospodarowania przestrzennego

Zasady zagospodarowania działki


skala 1:1000

załącznik nr 3B

do Uchwały Nr VI/60/2003 Rady Gminy w Subkowiech
z dnia 28 sierpnia 2003r.

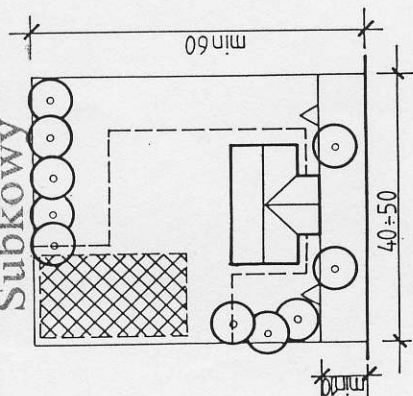


ZABUDOWA „DWORKOWA”
WYRÓJNOWNIA POZA ZWARTĄ ZABUDOWĄ

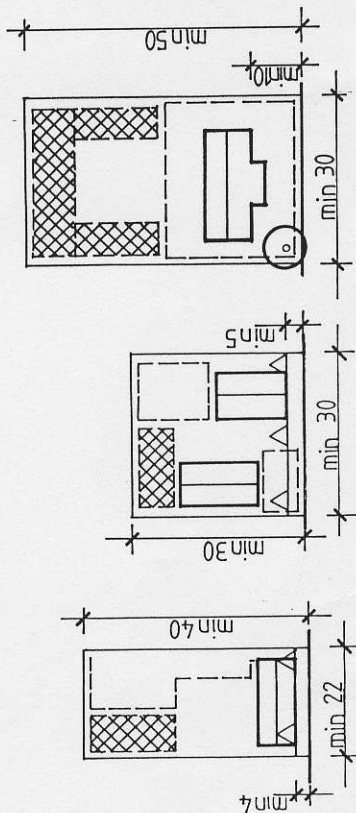

ZABUDOWA ULICÓWKI


ZABUDOWA "ZAGRODOWA" DO ZESPOŁÓW
ZABUDOWY POZA ZABUDOWĄ ZWARTĄ WSI

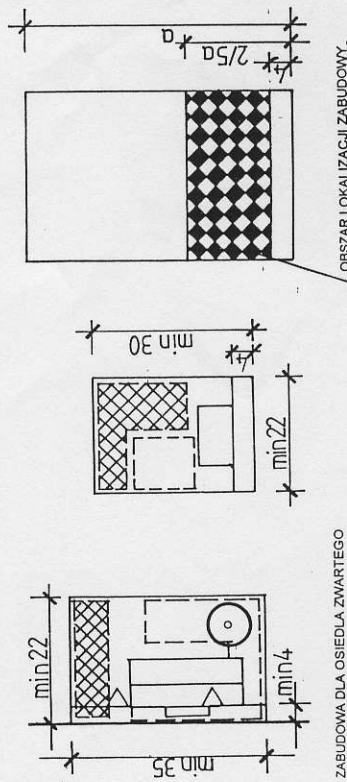

ZABUDOWA DLA OSIEDLA ZWARTEGO

OBSZAR LOKALIZACJI ZABUDOWY
- BUDYNEK GŁÓWNY

OZNACZENIA:

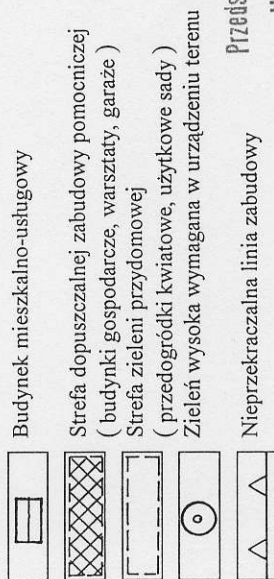Przedsiębiorstwo Projektowo-Realizacyjne
DOM" Sp. z o.o.

83-200 STAROGARD GDAŃSKI
ul. Kościuszki 34G, tel. (058) 562 20 57
NIP 592 - 020 - 06 - 51

Przedsiębiorstwo Projektowo Realizacyjne "DOM" Sp. z o. o. 83-200 Starogard Gdański, ul. Kościuski 34 G tel/fax (0-58) 562-20-57, (0-58) 561-12-40		Skala : 1:1000
Treść rysunku: ZASADY ZAGOSPODAROWANIA DZIAŁKI		
Projektant	mgr inż. Barbara Jaszczuk-Skolimowska (upraw. nr 1540/2000) dr inż. arch. Bogna Lipińska mgr inż. arch. Tomasz Błyszcz	mgr inż. arch. Barbara Jaszczuk-Skolimowska (upraw. nr 1540/2000)
Kierownik pracowni	mgr inż. arch. Maria Kieł-Stańczuk	mgr inż. arch. Maria Kieł-Stańczuk
Kresił	tech arch. Małgorzata Głodek	mgr inż. arch. Maria Kieł-Stańczuk
Sprawdził	mgr inż. arch. Maria Kieł-Stańczuk	mgr inż. arch. Maria Kieł-Stańczuk
data opracowania: luty 2002r.		upr. do 4000 - pl. przes. 0

Przewodniczący
Stefan Gminy
Stefan Kata